


# ΕΦΗΜΕΡΙΣ ΤΗΣ ΚΥΒΕΡΝΗΣΕΩΣ
## ΤΗΣ ΕΛΛΗΝΙΚΗΣ ΔΗΜΟΚΡΑΤΙΑΣ

ΕΝ ΑΘΗΝΑΙΣ ΤΗ 23 ΦΕΒΡΟΥΑΡΙΟΥ 1981 | ΤΕΥΧΟΣ ΤΕΤΑΡΤΟΝ | ΑΡΙΘΜΟΣ ΦΥΛΛΟΥ 109


## ΠΕΡΙΕΧΟΜΕΝΑ

### ΑΠΑΛΛΟΤΡΙΩΣΕΙΣ

**ΑΠΟΦΑΣΕΙΣ**



### ΑΠΑΛΛΟΤΡΙΩΣΕΙΣ

**ΑΠΟΦΑΣΕΙΣ**

Ἀριθ. 3022 (1)

Περὶ κηρύξεως ὡς ἀναδασωτέας ἐκτάσεως 980 τ.μ., στὴ θέση Σούριζα τοῦ Δήμου Κορωπίου τοῦ Νομοῦ Ἀττικῆς

Ο ΝΟΜΑΡΧΗΣ ΑΤΤΙΚΗΣ
ΔΙΑΜΕΡΙΣΜΑ ΑΝΑΤΟΛΙΚΗΣ ΑΤΤΙΚΗΣ

Ἔχοντας ὑπόψη:

1. Τὶς περὶ διοικητικῆς ἀποκεντρώσεως διατάξεις.

2. Τὶς διατάξεις τοῦ Ν.998/1979 «περὶ προστασίας τῶν δασῶν καὶ τῶν δασικῶν ἐν γένει ἐκτάσεων τῆς χώρας» καὶ συγκεκριμένα :α) τοῦ ἄρθρου 41 παρ. 1, β) τοῦ ἄρθρου 38 παρ. 1.

3. Τὴν διαταγὴ τοῦ Ὑπουργείου Γεωργίας :α) 160417/1180/8.7.1980 «περὶ ὁδηγιῶν γιὰ τὶς ἀναδασωτέες ἐκτάσεις».

4. Τὴν 7723/21.11.1980 πρόταση τοῦ ἁρμοδίου Δασαρχείου Πεντέλης, περὶ κηρύξεως ἀναδασωτέας, τῆς αναφερομένης στὸ θέμα ἐκτάσεως, ἀποφασίζουμε :

Κηρύσσουμε ἀναδασωτέα, μὲ σκοπὸ τὴν ἐπαναδημιουργία καὶ διατήρηση τῆς δασικῆς βλαστήσεως ποὺ καταστράφηκε ἀπὸ ἐπιχωμάτωση μὲ κατάληψη τὴν διακατεχόμενη δασικὴ ἔκταση ἐννιακοσίων ὀγδόντα (980) τ.μ. ποὺ βρίσκεται στὴ θέση Σούριζα τοῦ Δήμου Κορωπίου, καὶ προσδιορίζεται ἀπὸ τὰ στοιχεῖα Α,Β,Γ,Δ,Ε,Ζ,Η,Θ,Ι,Α, ὅπως φαίνονται στὸ συνημμένο διάγραμμα, τὸ ὁποῖο ἀποτελεῖ ἀναπόσπαστο μέρος τῆς ἀποφάσεως αὐτῆς καὶ ἔχει ὅρια :

Ἀνατολικὰ : Μὲ διακατεχόμενη δασικὴ ἔκταση.

Δυτικὰ : Μὲ ἀγροτικὸ δρόμο.

Βόρια : Μὲ διακατεχόμενη ἔκταση.

Νότια : Μὲ δρόμο.


Ἡ ἀπόφαση αὐτὴ νὰ δημοσιευθεῖ στὴν Ἐφημερίδα τῆς Κυβερνήσεως.


Ἁγ. Παρασκευὴ 13 Δεκεμβρίου 1980

Ὁ Νομάρχης
ΝΙΚΗΤΑΣ Γ. ΚΩΒΑΙΟΣ

## ΤΟΠΟΓΡΑΦΙΚΟ ΔΙΑΓΡΑΜΜΑ

Της διακατεχομένης δασικής εκτάσεως που αναπέδειξε μηχάζα ο Χρήστος Παν Δημάμιωργης στη θέση "Σούνιζα" Δήμου Κορωνίου.

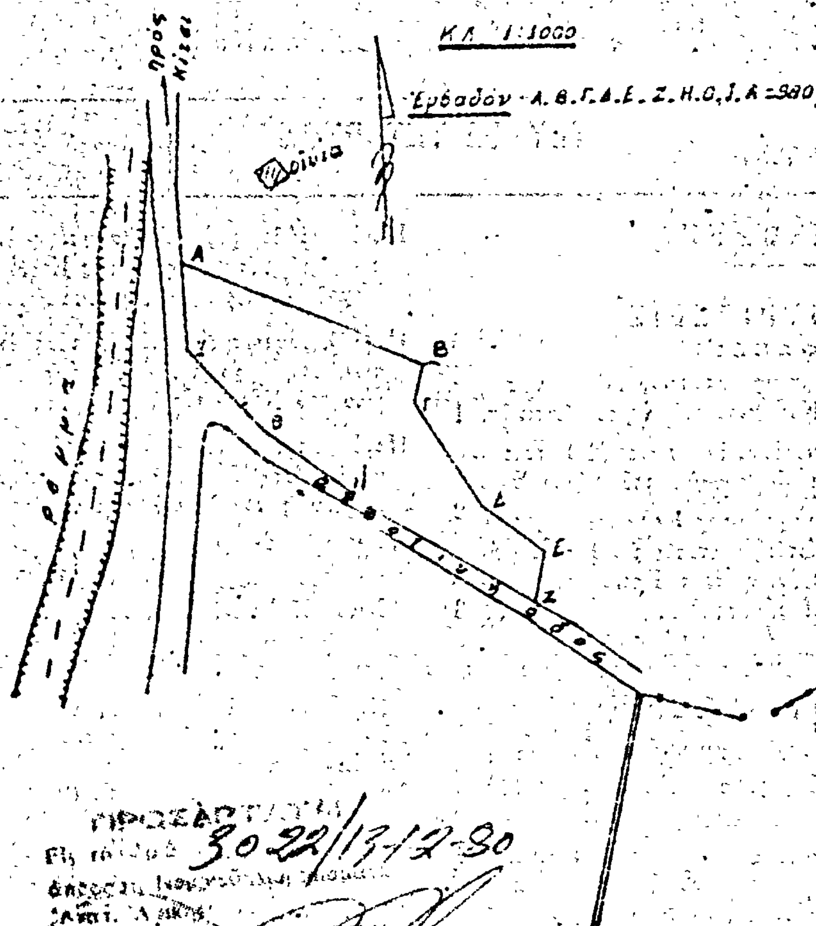

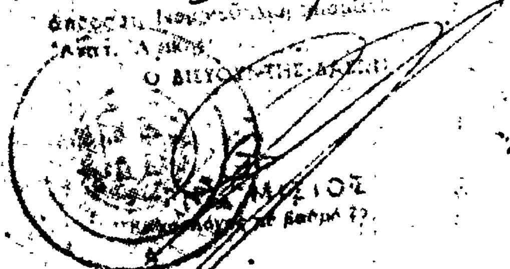
Αγία Παρασκευή 8-10-1980

Ο Συντάξας Τοπ/φος

Αναστ. Ζαρυαδής

'Αριθ. Ζ/4762 (2)

Περὶ κηρύξεως ὡς ἀναδασωτέας ἐκτάσεως 100 στρεμμάτων, στὴ θέση Χορταριὰ - Τράχημα τοῦ Δήμου Σκύρου τοῦ Νομοῦ Εὐβοίας.

## Ο ΝΟΜΑΡΧΗΣ ΕΥΒΟΙΑΣ

Ἔχοντας ὑπόψη :

1. Τὶς περὶ διοικητικῆς ἀποκεντρώσεως διατάξεις.

2. Τὶς διατάξεις τοῦ Ν. 998/1979 «περὶ προστασίας τῶν δασῶν καὶ τῶν δασικῶν ἐν γένει ἐκτάσεων τῆς Χώρας» καὶ συγκεκριμένα :

α) τοῦ ἄρθρου 41 παρ.1.
β) τοῦ ἄρθρου 38 παρ. 1.

3. Τὶς διαταγὲς τοῦ Ὑπουργείου Γεωργίας :
α) 160471/1180/8.7.80, β) 182447/3049/24.9.80.

4. Τὴν Ζ/3315/9.12.80 πρόταση τοῦ Δασαρχείου Κύμης περὶ κηρύξεως ἀναδασωτέας, τῆς ἀναφερομένης στὸ θέμα ἐκτάσεως, ἀποφασίζουμε :

Κηρύσσουμε ἀναδασωτέα, μὲ σκοπὸ τὴν προστασία καὶ ἀνάπτυξη τῆς δασικῆς βλαστήσεως τὴ δημόσια δασικὴ ἔκταση τῶν 100 στρεμμάτων ποὺ βρίσκεται στὴ θέση Χορταριὰ - Τράχηλα, τοῦ Δήμου Σκύρου καὶ προσδιορίζεται ἀπὸ τὰ στοιχεῖα Α-Β-Γ-Α ὅπως φαίνονται στὸ συνημμένο διάγραμμα, τὸ ὁποῖο ἀποτελεῖ ἀναπόσπαστο μέρος τῆς ἀποφάσεως αὐτῆς καὶ ἔχει ὅρια :

'Ανατολικά : Δασικὴ ἔκταση.
Δυτικά : Δασικὴ ἔκταση.
Βόρεια : ἀναδασωθέντες ἀγροί.
Νότια : Δασικὴ χορτολιβαδικὴ ἔκταση.

Ἡ ἀπόφαση αὐτὴ νὰ δημοσιευθεῖ στὴν 'Εφημερίδα τῆς Κυβερνήσεως.

Χαλκίδα, 17 Δεκεμβρίου 1980

Ὁ Νομάρχης
Κ. ΠΑΠΑΒΛΑΣΟΠΟΥΛΟΣ

Όρμος Άγιο
Όρμος Καθολικό
Άκρα Κάτερμο
ΚΑΤΑΤΟΠΙΣΤΙΚΟΣ ΧΑΡΤΗΣ
κτήσεως δημοσίας χορτολιβαδικής εκτάσεως εις θέσιν "Χορταριά - Τραχήλα"
Δήμου Σκύρου ν. Ευβοίας.
Εμβαδόν ίσον εις ΑΒΓΔΑ
Σκύρος 5.12.1980
ο Δήμαρχος

ΣΧΕΔΙΑΓΡΑΜΜΑ
κυρίας δημοσίας χορτολιβαδικής εκτάσεως στη θέση "Χορτάρια - Τράχηλα" Δήμου Σκύρου
Εμβαδό : 100 στρ. Α.Β.Γ.Δ.Α.

ΚΛΙΜΑΞ 1:5.000

αναδασωθέντες αγροί
Α 92 μ. Β

Δημοσία χορτολιβαδική έκτασις
1.400 μ.
Δημοσία χορτολιβαδική έκτασις

Δ 56 μ. Γ
Δημοσία χορτολιβαδική έκτασις

Κύμη 5.12.1980
Ο συντάξας

ΘΕΩΡΗΘΗΚΕ
Κύμη 5 Δεκ. 1980
ο Δασάρχης

Ἀριθ. 4133 (3)

Περὶ κηρύξεως ἀναδασωτέας ἐκτάσεως 39 στρεμμάτων, στὴ θέση «Βαθειὰ Χούνη» τῆς Κοινότητος Ταξιαρχῶν τοῦ Νομοῦ Ἠλείας.

Ο ΝΟΜΑΡΧΗΣ ΗΛΕΙΑΣ

Ἔχοντας ὑπόψη:

1. Τὶς περὶ διοικητικῆς ἀποκεντρώσεως διατάξεις.
2. Τὶς διατάξεις τοῦ Ν. 998/1979 «περὶ προστασίας τῶν δασῶν καὶ τῶν δασικῶν ἐν γένει ἐκτάσεων τῆς Χώρας» καὶ συγκεκριμένα: α) τοῦ ἄρθρου 41 παρ. 1, β) τοῦ ἄρθρου 38 παρ. 1.
3. Τὶς δ/γὲς τοῦ Ὑπουργείου Γεωργίας: α) 160417/1180/8.7.80, β) 182447/3049/24.9.80, γ) 159140/1077/12.3.80.
4. Τὴν 3965/2.12.80 πρόταση τοῦ ἁρμοδίου Δασαρχείου Ὀλυμπίας, περὶ κηρύξεως ἀναδασωτέας, τῆς ἀναφερομένης στὸ θέμα ἐκτάσεως, ἀποφασίζουμε:

Κηρύσσουμε ἀναδασωτέα, μὲ σκοπὸ τὴν προστασία γιὰ τὴν ἐπαναδημιουργία μὲ φυσικὴ ἀναγέννηση, τῆς δασικῆς βλαστήσεως, ποὺ κάηκε τὴν 19.10.80, τὴ δημόσια δασικὴ ἔκταση τῶν (39,00) τριάντα ἐννέα στρεμμάτων ποὺ βρίσκεται στὴ θέση «Βαθειὰ Χούνη» τῆς Κοινότητος Ταξιαρχῶν καὶ προσδιορίζεται ἀπὸ τὰ στοιχεῖα Α, Β, Γ, Δ, Ε, Ζ, Η, Θ, Α ὅπως φαίνονται στὸ συνημμένο διάγραμμα, τὸ ὁποῖο ἀποτελεῖ ἀναπόσπαστο μέρος τῆς ἀποφάσεως αὐτῆς καὶ ἔχει ὅριο:

Ἀνατολικά: Δημόσια δασικὴ ἔκταση καὶ ἐκεῖθεν ρέμμα «Βαθειὰ Χούνη».

Δυτικά: Δημόσια δασικὴ ἔκταση καὶ ἀγρὸς Κων/νου Γιαννίκου.

Βόρεια: Δημόσια δασικὴ ἔκταση καὶ ἀγρὸς Γεωργίου Γεωργούλια.

Νότια: Δημόσια δασικὴ ἔκταση.

Ἡ ἀπόφαση αὐτὴ νὰ δημοσιευθεῖ στὴν Ἐφημερίδα τῆς Κυβερνήσεως.

Πύργος, 12 Δεκεμβρίου 1980

Ὁ Νομάρχης
ΑΝΔΡΕΑΣ ΝΙΚΟΛΑΟΥ

ΑΠΟΣΠΑΣΜΑ ΧΑΡΤΟΥ

ΠΕΡΙΟΧΗΣ ΚΟΙΝ. ΤΑΞΙΑΡΧΩΝ ΚΛΙΜΑΚΑ 1:20.000

700

700

600

ΤΟΠΟΔΙΑΓΡΑΜΜΑ

Κλίμακα 1:2.000

Α Β Γ Δ Ε Ζ Η Θ

197°
110μ

225°
150μ

90°
72μ

120°
22μ

17°
300μ

Ἀριθ. ΚΗ/6965 (4)

Περὶ κηρύξεως ὡς ἀναδασωτέας ἐκτάσεως 40 στρεμμάτων, στὴ θέση Σπηλιὰ τῆς Κοινότητας Διποταμίας τοῦ Νομοῦ Καστοριᾶς.

Ο ΝΟΜΑΡΧΗΣ ΚΑΣΤΟΡΙΑΣ

Ἔχοντας ὑπόψη :

1. Τὶς περὶ διοικητικῆς ἀποκεντρώσεως διατάξεις.
2. Τὶς διατάξεις τοῦ Ν. 998/1979 «περὶ προστασίας τῶν δασῶν καὶ τῶν δασικῶν ἐν γένει ἐκτάσεων τῆς Χώρας» καὶ συγκεκριμένα :
α) Τοῦ ἄρθρου 41 παρ. 1.
β) Τοῦ ἄρθρου 38 παρ. 1.
3. Τὶς δ/γὲς τοῦ Ὑπουργείου Γεωργίας :
α) 160417/1180/8.7.80.
β) 182447/3049/24.9.80.
4. Τὴν ΚΗ/6965/17.12.80 πρόταση τῆς Δ/νσεως Δασῶν Καστοριᾶς περὶ κηρύξεως ἀναδασωτέας, τῆς ἀναφερομένης στὸ θέμα ἐκτάσεως, ἀποφασίζουμε :

Κηρύσσουμε ἀναδασωτέα, μὲ σκοπὸ τὴν διατήρηση τοῦ χαρακτήρα τοῦ δάσους ὥστε νὰ ἀποκλεισθεῖ ἡ διάθεση αὐτῆς γιὰ ἄλλο σκοπὸ τὴν δημόσια δασικὴ ἔκταση σαράντα (40) στρεμμάτων ποὺ βρίσκεται στὴ θέση Σπηλιὰ τῆς Κοινότητας Διποταμίας καὶ προσδιορίζεται ἀπὸ τὰ στοιχεῖα Α,Β,Γ,Δ, ὅπως φαίνονται στὸ συνημμένο διάγραμμα, τὸ ὁποῖο ἀποτελεῖ ἀναπόσπαστο μέρος τῆς ἀποφάσεως αὐτῆς καὶ ἔχει ὅρια :


Ἀνατολικά : Δημόσια δασικὴ ἔκταση (δάσος ὀξυᾶς).
Δυτικά : Ἀγροτικὸς δρόμος πρὸς Μεσόβραχο καὶ ἀντιθέτως πρὸς Διποταμία.
Βόρεια : Ἀγρὸς Σταύρου Καντζαρίδη.
Νότια : Δημόσια δασικὴ ἔκταση (βοσκότοπος).

Ἡ ἀπόφαση αὐτὴ νὰ δημοσιευθεῖ στὴν Ἐφημερίδα τῆς Κυβερνήσεως.

Καστοριά, 19 Δεκεμβρίου 1980


Ὁ Ἀναπλ. Νομάρχη
Διευθυντὴς Ἐσωτερικῶν
ΙΩΑΝΝΗΣ ΜΕΛΦΟΣ

ΑΠΟΣΠΑΣΜΑ ΧΑΡΤΟΥ ΠΕΡΙΟΧΗΣ ΚΟΙΝ. ΔΙΠΟΤΑΜΙΑΣ
Ν. ΚΑΣΤΟΡΙΑΣ
κλίμακα 1:20.000

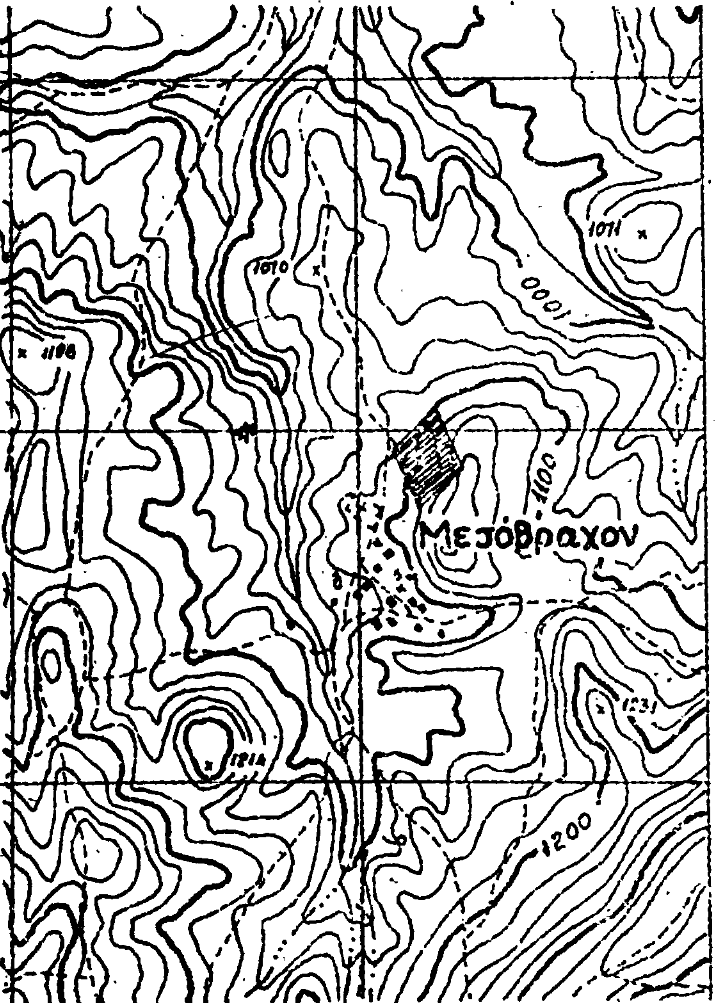



ΥΠΟΜΝΗΜΑ
Έκταση πού κάηκε

ΤΟΠΟΓΡΑΦΙΚΟ ΔΙΑΓΡΑΜΜΑ
ΚΑΕΙΣΗΣ ΕΚΤΑΣΕΩΣ ΣΤΗ ΘΕΣΗ "ΣΠΗΛΙΑ"
ΚΟΙΝ. ΔΙΠΟΤΑΜΙΑΣ Ν. ΚΑΣΤΟΡΙΑΣ
ΚΛΙΜΑΚΑ 1:2.500

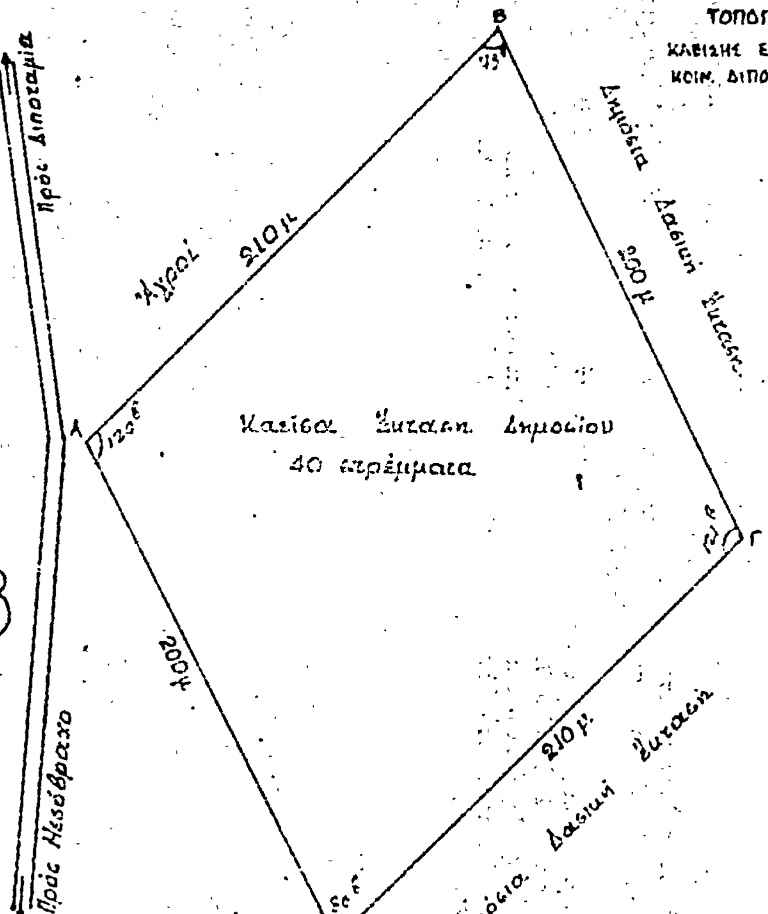


Αναφέρεται στην υπ' αριθμ. ΥΗ/4965 απόφαση
Καστοριά 19-12-1980
ο Αναπληρωτής Νομάρχης
Νικος Σπυτηριος(?)

ΙΩΑΝΝΗΣ ΜΕΛΦΟΣ

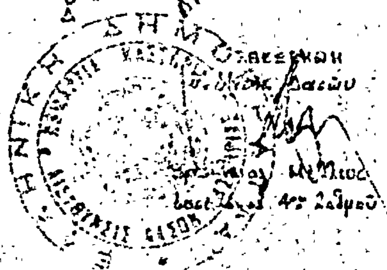

Καστοριά, 17-12-1980

ο Συντάκτης

Παναγιώτης Νάσος
Δασολόγος 4ου βαθμού

'Αριθ. ΚΗ/6968 (5)

Περὶ κηρύξεως ὡς ἀναδασωτέας ἐκτάσεως 10 στρεμμάτων, στὴ θέση 'Ιωάννου Ράχη τῆς Κοινότητος Νεστορίου τοῦ Νομοῦ Καστοριᾶς.

Ο ΝΟΜΑΡΧΗΣ ΚΑΣΤΟΡΙΑΣ

Ἔχοντας ὑπόψη :

1. Τὶς περὶ διοικητικῆς ἀποκεντρώσεως διατάξεις :
2. Τὶς διατάξεις τοῦ Ν. 998/1979 «περὶ προστασίας τῶν δασῶν καὶ τῶν δασικῶν ἐν γένει ἐκτάσεων τῆς Χώρας» καὶ συγκεκριμένα : α) τοῦ ἄρθρου 41 παρ. 1, β) τοῦ ἄρθρου 38 παρ. 1.
3. Τὶς δ/γὲς τοῦ 'Υπουργείου Γεωργίας : α) 160417/1180/8.7.80, β) 182447/3049/24.9.80.
4. Τὴν ΚΗ/6968 πρόταση τῆς Δ/νσεως Δασῶν Καστοριᾶς περὶ κηρύξεως ἀναδασωτέας, τῆς ἀναφερομένης στὸ θέμα ἐκτάσεως, ἀποφασίζουμε:

Κηρύσσουμε ἀναδασωτέα, μὲ σκοπὸ τὴν διατήρηση τοῦ χαρακτῆρος τῆς δασικῆς ἐκτάσεως ὥστε νὰ ἀποκλεισθεῖ ἡ διάθεση αὐτῆς γιὰ ἄλλο προορισμὸ τὴν Δημόσια δασικὴ ἔκταση δέκα (10) στρεμμάτων ποὺ βρίσκεται στὴ θέση 'Ιωάννου Ράχη τῆς Κοινότητος Νεστορίου καὶ προσδιορίζεται ἀπὸ τὰ στοιχεῖα 1) Α,Β,Γ,Δ καὶ 2) Ε,Ζ,Η,Θ ὅπως φαίνονται στὸ συνημμένο διάγραμμα, τὸ ὁποῖο ἀποτελεῖ ἀναπόσπαστο μέρος τῆς ἀποφάσεως αὐτῆς καὶ ἔχει ὅρια :

ΤΜΗΜΑ 1.

'Ανατολικά : 'Αγροί.
Δυτικά : 'Αγροί.
Βόρεια : 'Αγροί.
Νότια : 'Αγροί.

ΤΜΗΜΑ 2.


'Ανατολικά : 'Αγροί.
Δυτικά : 'Αγροτικὸς δρόμος.
Βόρεια : Δημόσια δασικὴ ἔκταση (Δρυοδάσος).
Νότια : 'Αγροί.

'Η ἀπόφαση αὐτὴ νὰ δημοσιευθεῖ στὴν 'Εφημερίδα τῆς Κυβερνήσεως.

Καστοριά, 19 Δεκεμβρίου 1980

'Ο 'Αναπλ. Νομάρχη
Διευθυντὴς 'Εσωτερικῶν
ΙΩΑΝΝΗΣ ΜΕΛΦΟΣ

ΑΠΟΣΠΑΣΜΑ ΧΑΡΤΟΥ ΠΕΡΙΟΧΗΣ ΚΟΙΝ. ΝΕΣΤΟΡΙΟΥ
Ν. ΚΑΣΤΟΡΙΑΣ
ΚΛΙΜΑΚΑ 1:20.000

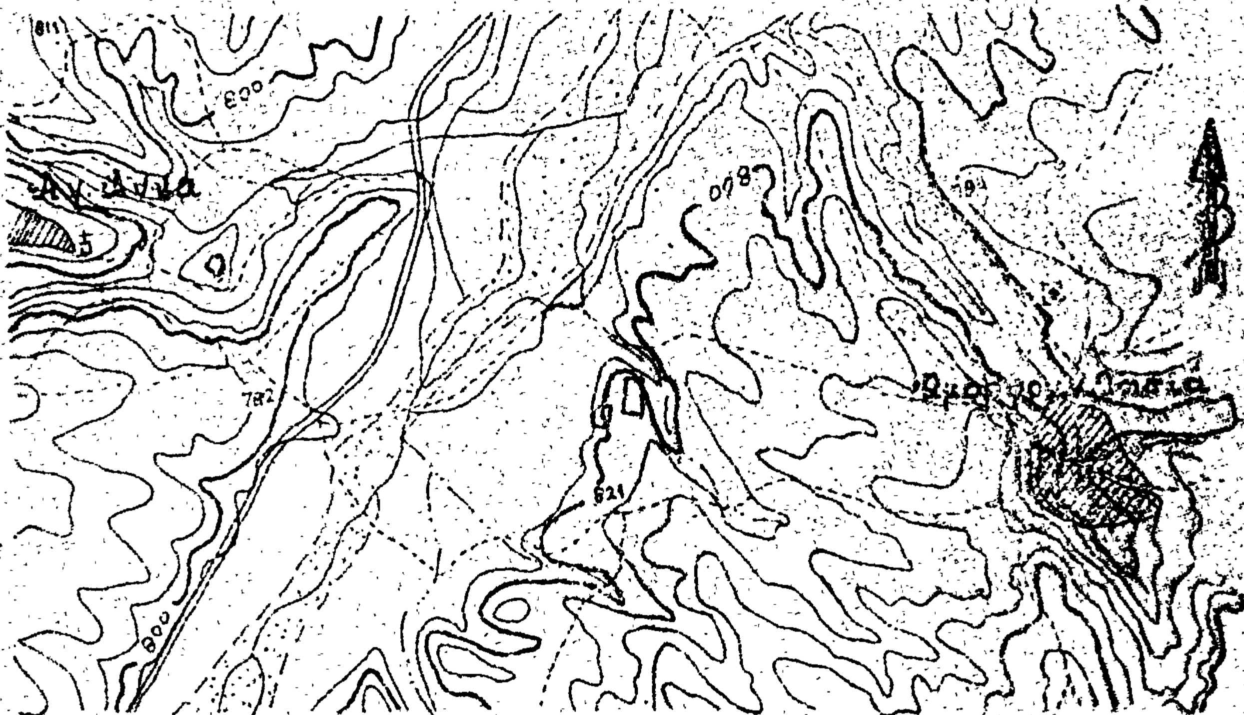


ΤΟΠΟΓΡΑΦΙΚΑ ΔΙΑΓΡΑΜΜΑΤΑ
ΚΛΕΙΣΩΝ ΔΑΣ. ΕΚΤΑΣΕΩΝ ΣΤΗ ΘΕΣΗ
ΙΩΑΝΝΟΥ ΡΑΚΗ. ΚΟΙΝ. ΝΕΣΤΟΡΙΟΥ
Ν. ΚΑΣΤΟΡΙΑΣ
ΚΛΙΜΑΚΑ 1:1000

Δημόσια δασική έκταση
82 μ
100 μ
Δημόσια
Κλειστή δασ. έκταση
7 στρέμματα

καλλιεργούμενες

50 μ
Δημόσια
Κλειστή δασ. έκταση
3 στρέμματα
60 μ
55 μ
38 μ

Ἀριθ. ΚΗ/6967 (6)

Περὶ κηρύξεως ὡς ἀναδασωτέας ἐκτάσεως 760 στρεμμάτων, στὴ θέση Δρανώτσικο τῆς Κοινότητος Ἁγίας Κυριακῆς τοῦ Νομοῦ Καστοριᾶς.

Ο ΝΟΜΑΡΧΗΣ ΚΑΣΤΟΡΙΑΣ

Ἔχοντας ὑπόψη :

1. Τὶς περὶ διοικητικῆς ἀποκεντρώσεως διατάξεις.
2. Τὶς διατάξεις τοῦ Ν. 998/1979 «περὶ προστασίας τῶν δασῶν καὶ τῶν δασικῶν ἐν γένει ἐκτάσεων τῆς Χώρας» καὶ συγκεκριμένα : α) τοῦ ἄρθρου 41 παρ. 1, β) τοῦ ἄρθρου 38 παρ. 1 καὶ 2.
3. Τὶς δ/γὲς τοῦ Ὑπουργείου Γεωργίας : α) 160417/1180/8.7.80, β) 182447/3049/24.9.80.
4. Τὴν ΚΗ/6967/17.12.80 πρόταση τῆς Δ/νσεως Δασῶν Καστοριᾶς περὶ κηρύξεως ἀναδασωτέας, τῆς ἀναφερομένης στὸ θέμα ἐκτάσεως, ἀποφασίζουμε :

Κηρύσσουμε ἀναδασωτέα, μὲ σκοπὸ τὴν προστασία τοῦ ἐδάφους ἀπὸ τὴν διάβρωση τὴ Δημοσία δασικὴ ἔκταση ἑπτακοσίων ἑξήντα (760) στρεμμάτων ποὺ βρίσκεται στὴ θέση Δρανώτσικο τῆς Κοινότητος Ἁγίας Κυριακῆς καὶ προσδιορίζεται ἀπὸ τὰ στοιχεῖα Α,Β,Γ,Δ,Ε,Ζ,Η ὅπως φαίνονται στὸ συνημμένο διάγραμμα, τὸ ὁποῖο ἀποτελεῖ ἀναπόσπαστο μέρος τῆς ἀποφάσεως αὐτῆς καὶ ἔχει ὅρια :


Ἀνατολικά : Ἀνώνυμη ράχη ἀρχομένη ἀπὸ τὴν θέση Λιμνοῦλες (Ὑψ. 810).
Δυτικά : Ἀνώνυμο ρέμα ἀρχόμενο ἀπὸ τὴν θέση Λιμνοῦλες καὶ καταλήγει στὸ παρεκκλήσι Παναγία.
Βόρεια : Κορυφογραμμὴ ἀπὸ ὑψ. 847 πρὸς ὑψ. 810.
Νότια : Καλλιεργούμενες ἐκτάσεις.

Παρατήρηση : Ἡ βλάστηση θὰ ἀποκατασταθεῖ διὰ φυσικῆς ἀναγεννήσεως.

Ἡ ἀπόφαση αὐτὴ νὰ δημοσιευθεῖ στὴν Ἐφημερίδα τῆς Κυβερνήσεως.

Καστοριά, 19 Δεκεμβρίου 1980

Ὁ Ἀναπλ. Νομάρχη
Διευθυντὴς Ἐσωτερικῶν
ΙΩΑΝΝΗΣ ΜΕΛΦΟΣ

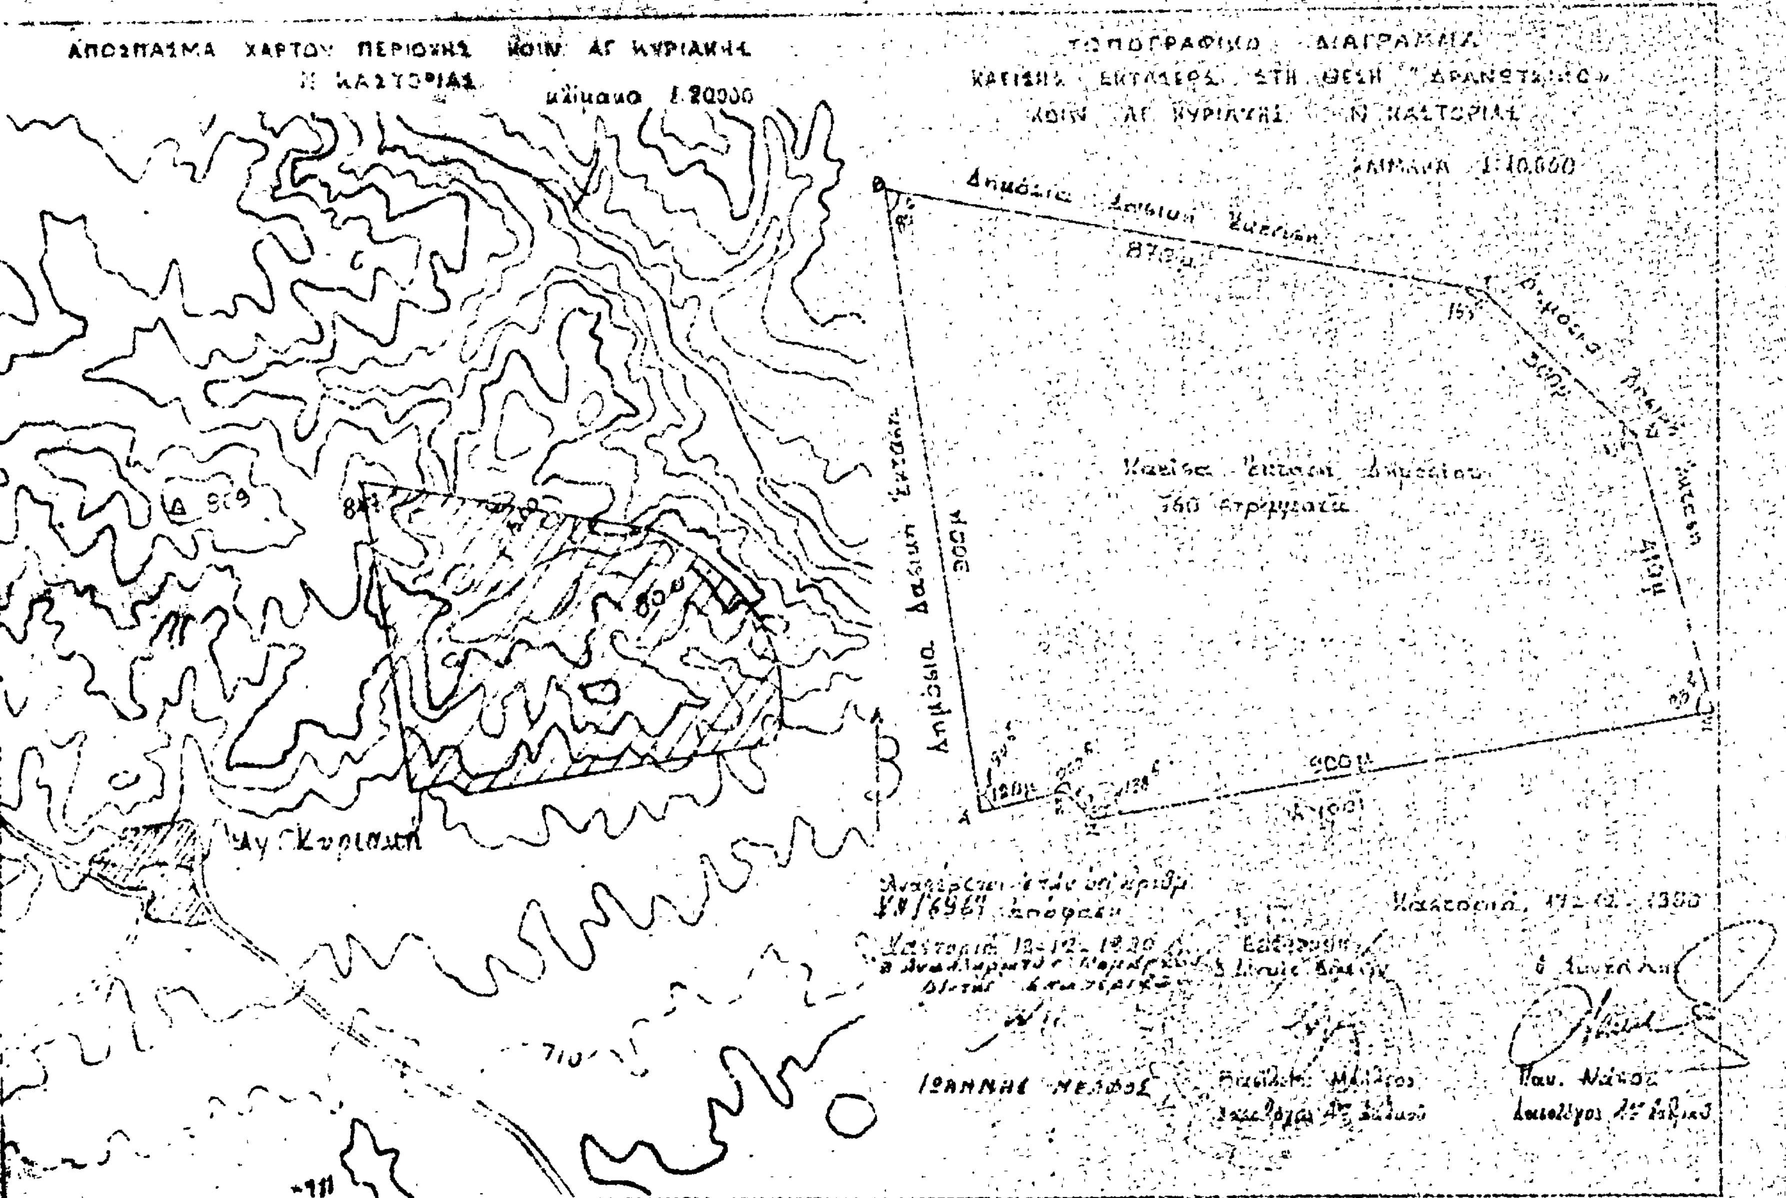
ΑΠΟΣΠΑΣΜΑ ΧΑΡΤΟΥ ΠΕΡΙΟΧΗΣ ΚΟΙΝ. ΑΓ. ΚΥΡΙΑΚΗΣ
Ν. ΚΑΣΤΟΡΙΑΣ
κλίμακα 1:20000
ΤΟΠΟΓΡΑΦΙΚΟ ΔΙΑΓΡΑΜΜΑ
ΚΑΤΙΣΗΣ ΕΚΤΑΣΕΩΣ ΣΤΗ ΘΕΣΗ «ΔΡΑΝΙΣΤΑ»
ΚΟΙΝ. ΑΓ. ΚΥΡΙΑΚΗΣ Ν. ΚΑΣΤΟΡΙΑΣ
ΚΛΙΜΑΚΑ 1:10.000
870μ
410μ
900μ
900μ
360 στρέμματα
Αγ. Κυριακή
ΙΩΑΝΝΗΣ ΜΕΛΙΟΣ

'Αριθ. 2640 (7)

Περὶ ἄρσεως ἀναδασώσεως ἐκτάσεως 2.786,80 στρεμ. στὴ θέση «ΚΟΡΑΚΑΡΗΣ» περιφέρειας Δήμου Χίου τοῦ Νομοῦ Χίου.

Ο ΝΟΜΑΡΧΗΣ ΧΙΟΥ

Ἔχοντας ὑπόψη :

1. Τὶς περὶ διοικητικῆς ἀποκεντρώσεως Δ/ξεις.
2. Τὶς Δ/ξεις τοῦ Ν. 998/79 «περὶ προστασίας τῶν δασῶν καὶ τῶν δασικῶν ἐν γένει ἐκτάσεων τῆς Χώρας» καὶ συγκεκριμένα : Τὸ ἄρθρο 44 παρ. 1.
3. Τὴν ἀριθ. 160417/1180/8.7.80 Δ/γὴ τοῦ 'Υπ. Γεωργίας.
4. Τὴν ἀριθ. 6696/30.5.64 ἀπόφασή μας «περὶ κηρύξεως ἐκτάσεως 2.986,80 στρεμ. ὡς ἀναδασωτέας στὴ θέση «ΚΟΡΑΚΑΡΗΣ» περιφερείας Δήμου Χίου ποὺ δημοσιεύθηκε στὸ 240/30.6.64 ΦΕΚ τ. Β'.
5. Τὴν ἀπὸ 1.12.80 αἴτηση τῶν Πέτρου 'Αντ. Τρέμη καὶ 'Αγγελικῆς Θεοδοσίου Παπαντωνάκη ἰδιοκτητῶν ἐκτάσεως 2564,40 στρεμ. στὴ θέση «ΚΟΡΑΚΑΡΗΣ» περιφερείας Δήμου Χίου, σύμφωνα μὲ τὴ 200355/2583/14.12.79 ἀπόφαση τοῦ 'Υπουργοῦ Γεωργίας, μὲ τὴν ὁποία ζητοῦν τὴν ἄρση τῆς ἀναδασώσεως καὶ γνωρίζουν ὅτι δὲν ἐπιθυμοῦν τὴν πώληση τῆς ἐκτάσεώς τους.
6. Τὸ 82/16.12.80 ἔγγραφο τῆς Φιλοδασικῆς 'Ενώσεως Χίου μὲ τὸ ὁποῖο δηλώνεται ἡ οἰκονομικὴ ἀδυναμία ἀγορᾶς τῆς προαναφερομένης ἐκτάσεως 2.786,80 στρεμμάτων.
7. Τὴν 2627/17.12.80 Εἰσήδηση τῆς Δ/νσεως Δασῶν Χίου, μὲ τὴν ὁποία προτείνεται ἡ ἄρση ἀναδασώσεως σὲ ἔκταση 2.786,80 στρεμμάτων γιὰ λόγους ποὺ ἀναφέρονται ἀναλυτικὰ σ' αὐτήν, ἀποφασίζουμε :

Α. Τροποποιώντας τὴν 6696/30.5.64 ἀπόφασή μας μὲ τὴν ὁποία κηρύχθηκε ὡς ἀναδασωτέα ἔκταση 2.986,80 στρεμ., ποὺ βρίσκεται στὴ θέση «ΚΟΡΑΚΑΡΗΣ» περιφερείας Δήμου Χίου τοῦ Νομοῦ Χίου, αἴρουμε τὴν ἀνάδάσωση σὲ ἔκταση δύο χιλιάδων ἑπτακοσίων ὀγδόντα ἕξι στρεμμάτων καὶ ὀγδόντα ἑκατοστῶν (2.786,80) ποὺ ἀνήκει :

α) Κατὰ 2564,40 στρεμ. στοὺς Πέτρο 'Αντ. Τρέμη καὶ 'Αγγελικὴ Θεοδοσίου Παπαντωνάκη, ἡ ὁποία καλύπτεται ἀπὸ φρυγανώδη βλάστηση, καὶ

β) Κατὰ 222,40 στρέμ. σὲ δέκα (10) ἰδιῶτες κατοίκους τοῦ Δήμου Χίου ποὺ ἀποτελοῦν ἐγκαταλλειμμένα ἀγροκτήματα καὶ ἐμπεριέχονται στὴν προηγούμενη ἔκταση, καὶ ἐμφανίζονται ἀναλυτικὰ στὸ συνημμένο ἀπὸ 16.12.80 Τοπογραφικὸ σχεδιάγραμμα τοῦ Δασολόγου Δ. Κατσικάτσου.


Β. Περιορίζουμε τὴν ἀναδασωτέα ἔκταση σὲ διακόσα. (200) στρέμματα ποὺ ἀνήκει στὸ ἐξωκκλήσι τοῦ 'Αιγ Παντελεήμονος, καλύπτεται ἀπὸ τεχνικὸ δάσος Τραχείας πεύκης, ἐμφανίζεται ἀναλυτικὰ στὸ συνημμένο προαναφερόμενο Τοπογραφικὸ σχεδιάγραμμα καὶ ἔχει ὅρια :

'Ανατολικά : Περίβολος ἐξωκκλησίου 'Αγ. Παντελεήμονος καὶ διάφορες ἰδιοκτησίες.
Δυτικά : 'Ιδιοκτησία Κληρονόμων Τρέμη.
Βόρεια : Ρεῦμα καὶ ἰδιοκτησία Κληρονόμων Τρέμη.
Νότια : 'Ιδιοκτησία Κληρονόμων Τρέμη καὶ ἐγκαταλλειμμένα ἀγροκτήματα.

'Η ἀπόφαση αὐτὴ νὰ δημοσιευθεῖ στὴν 'Εφημερίδα τῆς Κυβερνήσεως.

Χίος, 18 Δεκεμβρίου 1980

'Ο Νομάρχης
Κ. ΚΡΙΤΣΙΝΗΣ

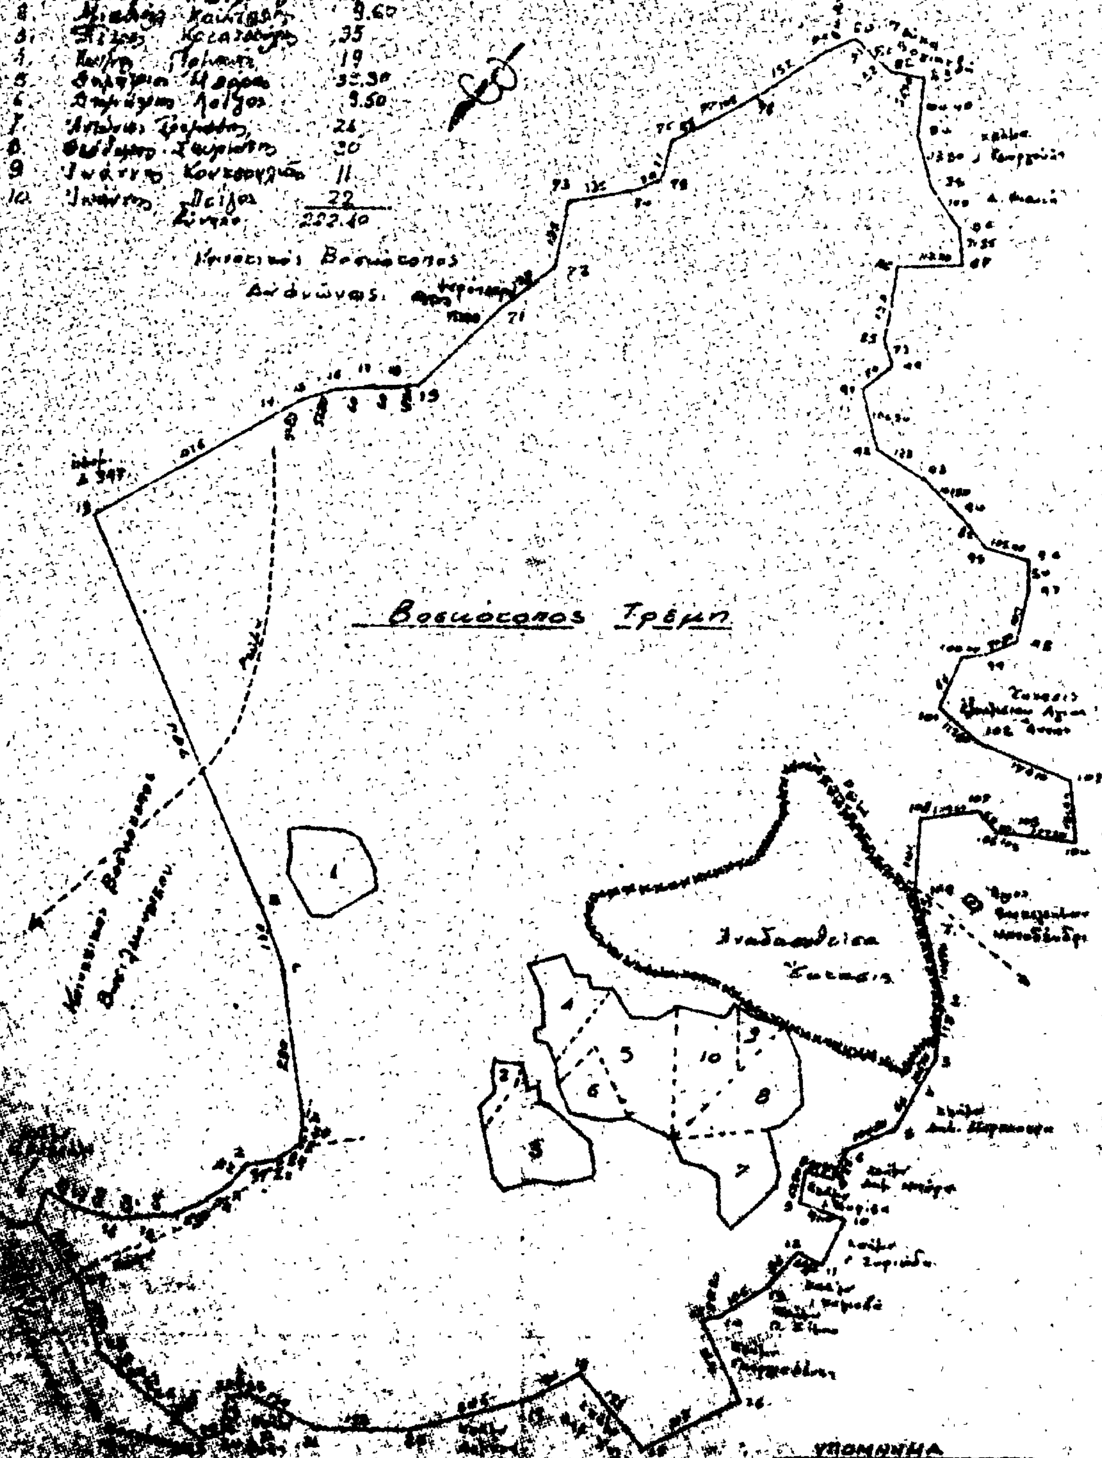
Βοσκότοπος Τρέμη
Αναδασωθείσα έκτασις
ΥΠΟΜΝΗΜΑ

# Η ΓΕΝΙΚΗ ΔΙΕΥΘΥΝΣΗ ΤΟΥ ΕΘΝΙΚΟΥ ΤΥΠΟΓΡΑΦΕΙΟΥ

## ΓΝΩΣΤΟΠΟΙΕΙ ΟΤΙ:

Ἡ ἐτήσια συνδρομὴ τῆς Ἐφημερίδας τῆς Κυβερνήσεως, ἡ τιμὴ τῶν φύλλων της ποὺ πωλοῦνται τμηματικὰ καὶ τὰ τέλη δημοσιεύσεων στὴν Ἐφημερίδα τῆς Κυβερνήσεως, καθορίσθηκαν ἀπὸ 1 Ἰανουαρίου 1981 ὡς ἀκολούθως:

## Α' ΕΤΗΣΙΕΣ ΣΥΝΔΡΟΜΕΣ

| | | |
|---|---|---|
| 1. Γιὰ τὸ Τεῦχος Α' | Δραχ. | 1.500 |
| 2. » » » Β' | » | 3.000 |
| 3. » » » Γ' | » | 1.000 |
| 4. » » » Δ' | » | 2.500 |
| 5. » » » Νομικῶν Προσώπων Δ.Δ. κ.λπ. | » | 1.000 |
| 6. » » » Ἀν. Εἰδ. Δικαστηρίου | » | 200 |
| 7. » » » Παράρτημα | » | 600 |
| 8. » » » Ἀνωνύμων Ἑταιρειῶν κ.λπ. | » | 7.000 |
| 9. » » Δελτίο Ἐμπορικῆς καὶ Βιομηχανικῆς Ἰδιοκτησίας | » | 600 |
| 10. Γιὰ ὅλα τὰ τεύχη καὶ τὸ Δ.Ε.Β.Ι. | » | 15.000 |

Οἱ Δῆμοι καὶ οἱ Κοινότητες τοῦ Κράτους καταβάλλουν τὸ 1/2 τῶν ἀνωτέρω συνδρομῶν.

Ὑπὲρ τοῦ Ταμείου Ἀλληλοβοηθείας Προσωπικοῦ τοῦ Ἐθνικοῦ Τυπογραφείου (ΤΑΠΕΤ) ἀναλογοῦν τὰ ἑξῆς ποσά:

| | | |
|---|---|---|
| 1. Γιὰ τὸ Τεῦχος Α' | Δραχ. | 75 |
| 2. » » » Β' | » | 150 |
| 3. » » » Γ' | » | 50 |
| 4. » » » Δ' | » | 125 |
| 5. » » » Νομικῶν Προσώπων Δ.Δ. κ.λπ. | » | 50 |
| 6. » » » Ἀν. Εἰδ. Δικαστηρίου | » | 10 |
| 7. » » » Παράρτημα | » | 30 |
| 8. » » » Ἀνωνύμων Ἑταιρειῶν κ.λπ. | » | 350 |
| 9. » » Δελτίο Ἐμπ. καὶ Βιομ. Ἰδιοκτησίας | » | 30 |
| 10. Γιὰ ὅλα τὰ τεύχη | » | 750 |

## Β'. ΤΙΜΗ ΦΥΛΛΩΝ

Ἡ τιμὴ πωλήσεως κάθε φύλλου, μέχρις 8 σελ., εἶναι 7 δρχ., ἀπὸ 9 ὡς 24 σελ. 14 δρχ., ἀπὸ 25 ὡς 48 σελ. 20 δρχ., ἀπὸ 49 ὡς 80 σελ. 40 δρχ., ἀπὸ 81 σελ. καὶ ἄνω ἡ τιμὴ πωλήσεως κάθε φύλλου προσαυξάνεται κατὰ 40 δρχ. ἀνὰ 80 σελίδες.

## Γ'. ΤΙΜΗ ΦΩΤΟΑΝΤΙΓΡΑΦΩΝ

Ἡ τιμὴ διαθέσεως στὸ κοινὸ τῶν ἐκδιδομένων ἀπὸ τὸ Ἐθνικὸ Τυπογραφεῖο φωτοαντιγράφων τῶν διαφόρων φύλλων τῆς Ἐφημερίδας τῆς Κυβερνήσεως καθορίζεται σὲ τρεῖς (3) δραχμὲς κατὰ σελίδα.

## Δ'. ΤΕΛΗ ΔΗΜΟΣΙΕΥΣΕΩΝ

**Ι. Στὸ τεῦχος Ἀνωνύμων Ἑταιρειῶν καὶ Ἑταιρειῶν Περιωρισμένης Εὐθύνης:**

**Α' Ἀνωνύμων Ἑταιρειῶν:**

| | | |
|---|---|---|
| 1. Τῶν καταστατικῶν | Δρχ. | 18.000 |
| 2. Τῶν ἀποφάσεων «περὶ συγχωνεύσεως ἀνωνύμων ἑταιρειῶν» | » | 18.000 |
| 3. Τῶν κωδικοποιήσεων τῶν καταστατικῶν (ΦΕΚ 309/67, τ. Β') | » | 9.000 |
| 4. Τῶν τροποποιήσεων τῶν καταστατικῶν | » | 5.000 |
| 5. Τῶν ἰσολογισμῶν κάθε χρήσεως | » | 8.000 |
| 6. Τῶν ὑπουργικῶν ἀποφάσεων «περὶ παροχῆς ἀδείας ἐπεκτάσεως τῶν ἐργασιῶν Ἀσφαλιστικῶν Ἑταιρειῶν», τῶν ἐκθέσεων ἐκτιμήσεως περιουσιακῶν στοιχείων καὶ τῶν ἀποφάσεων τοῦ Δ.Σ. τοῦ ΕΛΤΑ, μὲ τὶς ὁποῖες ἐγκρίνονται καὶ δημοσιεύονται οἱ κανονισμοὶ αὐτοῦ | » | 7.000 |
| 7. Τῶν ἀποφάσεων «περὶ ἐγκαταστάσεως ὑποκαταστήματος, διορισμοῦ γενικοῦ πράκτορος καὶ παροχῆς πληρεξουσιότητος πρὸς ἀντιπροσώπευσιν ἐν Ἑλλάδι ἀλλοδαπῶν Ἑταιρειῶν» καὶ τῶν ἀποφάσεων «περὶ μεταβιβάσεως τοῦ χαρτοφυλακίου Ἀσφαλιστικῶν Ἑταιρειῶν κατὰ τὸ ἄρθρο 59 παρ. 1 τοῦ Ν.Δ. 400/70» | » | 4.000 |
| 8. Τῶν ἀνακοινώσεων γιὰ κάθε μεταβολὴ ποὺ γίνεται μὲ ἀπόφαση Γ.Σ. ἢ Δ.Σ., τῶν προσκλήσεων σὲ γενικὲς συνελεύσεις, τῶν κατὰ τὸ ἄρθρο 32 τοῦ Ν. 3221/24 γνωστοποιήσεων, τῶν ἀνακοινώσεων, ποὺ προβλέπονται ἀπὸ τὸ ἄρθρο 59 παρ. 3 τοῦ Ν.Δ. 400/1970 «περὶ Ἀλλοδαπῶν Ἀσφαλιστικῶν Ἑταιρειῶν», τῶν ἀποφάσεων τοῦ Διοικητικοῦ Συμβουλίου τοῦ ΕΛΤΑ, ποὺ ἀναφέρονται σὲ προσωρινὲς διατάξεις καὶ τῶν ἀποφάσεων τοῦ Ὑπ. Συγκοινωνιῶν διὰ τοὺς ΗΛΠΑΠ – ΗΣΑΠ – ΟΣΕ | » | 2.000 |
| 9. Τῶν συνοπτικῶν μηνιαίων καταστάσεων τῶν Τραπεζικῶν Ἑταιρειῶν | » | 2.000 |
| 10. Τῶν ἀποφάσεων τῆς ἐπιτροπῆς τοῦ Χρηματιστηρίου «περὶ εἰσαγωγῆς χρεωγράφων εἰς τὸ χρηματιστήριον πρὸς διαπραγμάτευσιν, συμφώνως πρὸς τὰς διατάξεις τοῦ ἄρθρου 2 παρ. 3 Α.Ν. 148/1967» | Δρχ. | 2.000 |
| 11. Τῶν ἀποφάσεων τῆς ἐπιτροπῆς κεφαλαιαγορᾶς «περὶ διαγραφῆς χρεωγράφων ἐκ τοῦ χρηματιστηρίου, συμφώνως πρὸς τὰς διατάξεις τοῦ ἄρθρου 2 παρ. 4 Α.Ν. 148/67» | » | 2.000 |
| 12. Τῶν ἀποφάσεων «περὶ ἐγκρίσεως τιμολογίων τῶν Ἀσφαλιστικῶν Ἑταιρειῶν» | » | 2.000 |

**Β' Ἑταιρειῶν Περιωρισμένης Εὐθύνης:**

| | | |
|---|---|---|
| 1. Τῶν καταστατικῶν | Δρχ. | 2.000 |
| 2. Τῶν κωδικοποιήσεων τῶν καταστατικῶν | » | 2.000 |
| 3. Τῶν ἰσολογισμῶν κάθε χρήσεως | » | 2.500 |
| 4. Τῶν ἐκθέσεων ἐκτιμήσεως περιουσιακῶν στοιχείων | » | 2.000 |
| 5. Τῶν τροποποιήσεων τῶν καταστατικῶν (γιὰ κάθε συμβολαιογραφικὴ πράξη) | » | 800 |
| 6. Τῶν ἀνακοινώσεων μὲ συμβολαιογραφικὴ πράξη | » | 800 |
| 7. Τῶν ἀνακοινώσεων μὲ ἀπόφαση τῆς Γ.Σ. | » | 600 |
| 8. Τῶν προσκλήσεων σὲ γενικὲς συνελεύσεις | » | 600 |

**Γ' Ἀλληλασφαλιστικῶν Συνεταιρισμῶν – Ἀλληλασφαλιστικῶν Ταμείων καὶ Φιλανθρωπικῶν Σωματείων:**

| | | |
|---|---|---|
| 1. Τῶν ὑπουργικῶν ἀποφάσεων «περὶ χορηγήσεως ἀδείας λειτουργίας Ἀλληλασφαλιστικῶν Συνεταιρισμῶν – Ἀλληλασφαλιστικῶν Ταμείων» | » | 2.000 |
| 2. Τῶν ἰσολογισμῶν τῶν ἀνωτέρω Συνεταιρισμῶν, Ταμείων καὶ Σωματείων | » | 2.500 |

| | | |
|---|---|---|
| **Δ' Τῶν δικαστικῶν πράξεων:** | Δρχ. | 800 |

**ΙΙ. Στὸ Τέταρτο τεῦχος:**

| | | |
|---|---|---|
| Τῶν δικαστικῶν πράξεων γιὰ παρακατάθεση ἀποζημιώσεως | » | 800 |

## Ε'. ΚΑΤΑΒΟΛΗ ΣΥΝΔΡΟΜΩΝ - ΤΕΛΩΝ ΔΗΜΟΣΙΕΥΣΕΩΝ ΚΑΙ ΠΟΣΟΣΤΩΝ Τ.Α.Π.Ε.Τ.

1. Οἱ συνδρομὲς τοῦ ἐσωτερικοῦ καὶ τὰ τέλη δημοσιεύσεων προκαταβάλλονται στὰ Δημόσια Ταμεῖα ἔναντι ἀποδεικτικοῦ εἰσπράξεως, τὸ ὁποῖο φροντίζει ὁ ἐνδιαφερόμενος νὰ τὸ στείλει στὴ Γενικὴ Δ/νση τοῦ Ἐθνικοῦ Τυπογραφείου.

2. Οἱ συνδρομὲς τοῦ ἐξωτερικοῦ εἶναι δυνατὸ νὰ στέλνονται καὶ σὲ ἀνάλογο συνάλλαγμα μὲ ἐπιταγὴ ἐπ' ὀνόματι τοῦ Διευθυντῆ τῶν Διοικητικῶν καὶ Οἰκονομικῶν Ὑποθέσεων τοῦ Ἐθνικοῦ Τυπογραφείου.

3. Τὸ ὑπὲρ τοῦ ΤΑΠΕΤ ποσοστὸ ἐπὶ τῶν ἀνωτέρω συνδρομῶν καὶ τελῶν δημοσιεύσεων καταβάλλεται ὡς ἑξῆς:

α) στὴν Ἀθήνα: στὸ Ταμεῖο τοῦ ΤΑΠΕΤ (Κατάστημα Ἐθνικοῦ Τυπογραφείου),

β) στὶς ὑπόλοιπες πόλεις τοῦ Κράτους: στὰ Δημόσια Ταμεῖα καὶ ἀποδίδεται στὸ ΤΑΠΕΤ σύμφωνα μὲ τὶς 192378/3639/1947(RONEO 185) καὶ 178048/5321/31.7.65 (RONEO 139) ἐγκύκλιες διαταγὲς τοῦ Γ.Λ.Κ.,

γ) στὶς περιπτώσεις συνδρομῶν ἐξωτερικοῦ: ὅταν ἡ ἀποστολή τους γίνεται μὲ ἐπιταγὲς μαζὶ μ' αὐτὲς στέλνεται καὶ τὸ ὑπὲρ τοῦ ΤΑΠΕΤ ποσοστό.

**Ὁ Γενικὸς Διευθυντὴς**
**ΑΘΑΝ. ΠΑΝ. ΣΠΗΛΙΟΠΟΥΛΟΣ**

ΑΠΟ ΤΟ ΕΘΝΙΚΟ ΤΥΠΟΓΡΑΦΕΙΟ